

Liegenschaft Hans-Reinhard-Strasse 9

Die ruhige Überbauung ohne Durchgangsverkehr bietet sonnige 3,5 und 4,5-Zimmer Wohnungen. Bahn, Bus, Schule und Einkaufsmöglichkeiten sind in weniger als 5 Gehminuten erreichbar. Der Dorfbach und die grosse Spielfläche machen die Anlage zum Kinderparadies und die ökologische Bauweise mit Holzsplitzelheizung leistet einen wichtigen Beitrag zu einer sauberen Umwelt.

Grösse:

6 Etagen
12 Wohnungen

Wohnungen:

2 x 4,5-Zimmer Gartenwohnungen
2 x 3,5-Zimmer Dachwohnungen
8 x 4,5-Zimmer Wohnungen

Ausstattung:


Wohnzimmer: Parkett
Dachwohnungen teilweise mit Schwedenofen
Zimmer: Laminat
Küche: Granitabdeckung
Glaskeramik-Kochfeld
Geschirrspüler (wird, wo noch nicht vorhanden bei Mieterwechsel eingebaut)
Nasszellen: 3,5-Zimmer Wohnungen: Bad/WC
4,5-Zimmer Wohnungen: Bad/WC und DU/WC oder Bad/WC und sep. WC
Balkone: zwei Balkone resp. bei Gartenwohnungen 2 Sitzplätze
Heizung: Holzsplitzelheizung
Parkieren: Einstellhallenplätze
Lift: vorhanden

Lage:



sehr sonnig
ruhig, kein Durchgangsverkehr
am Dorfbach gelegen
Bahn, Bus, Schule und Einkauf in weniger als 5 Gehminuten erreichbar



Hans-Reinhard-Strasse 9, Erdgeschoss
Massstab 1:100 (Massangaben ohne Gewähr)

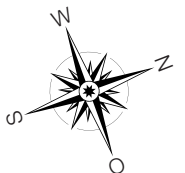

Hans-Reinhard-Strasse 9, 1. bis 4. Obergeschoss
Massstab 1:100 (Massangaben ohne Gewähr)

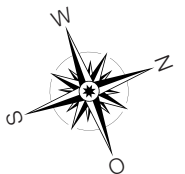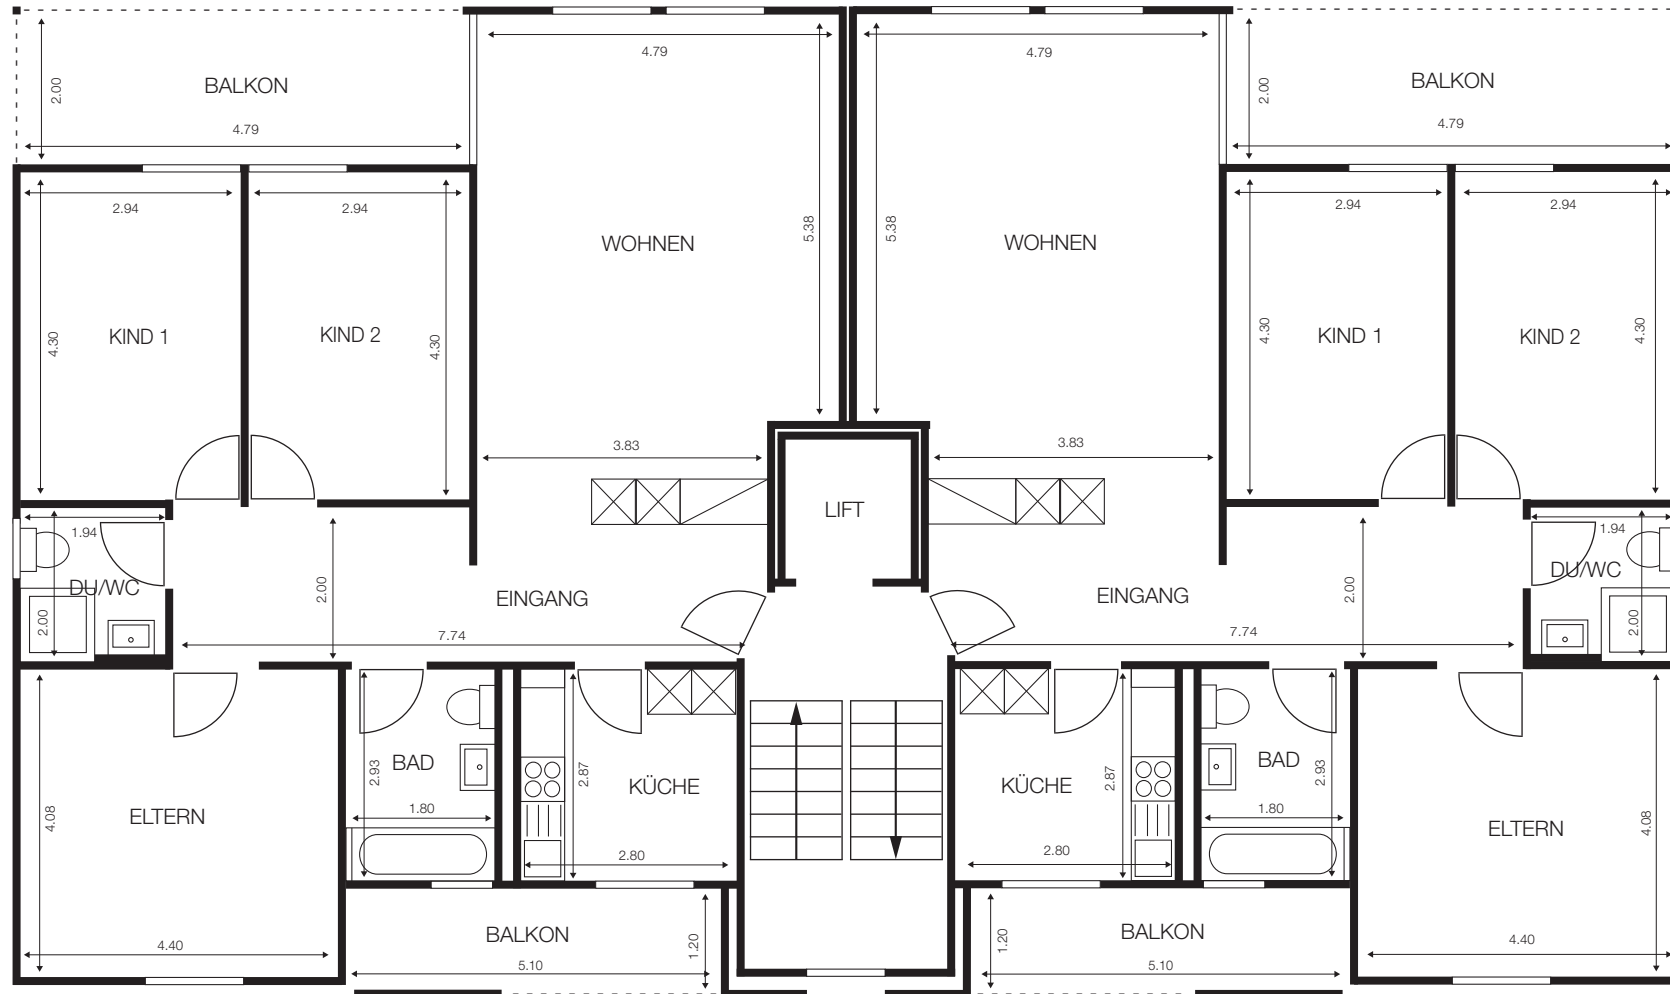

Hans-Reinhard-Strasse 9, Dachgeschoss mit Dachschräge
Massstab 1:100 (Massangaben ohne Gewähr)

